


Plan Plafonds

Hauteur sous plafond

- 299 CM
- 280 CM
- 270 CM

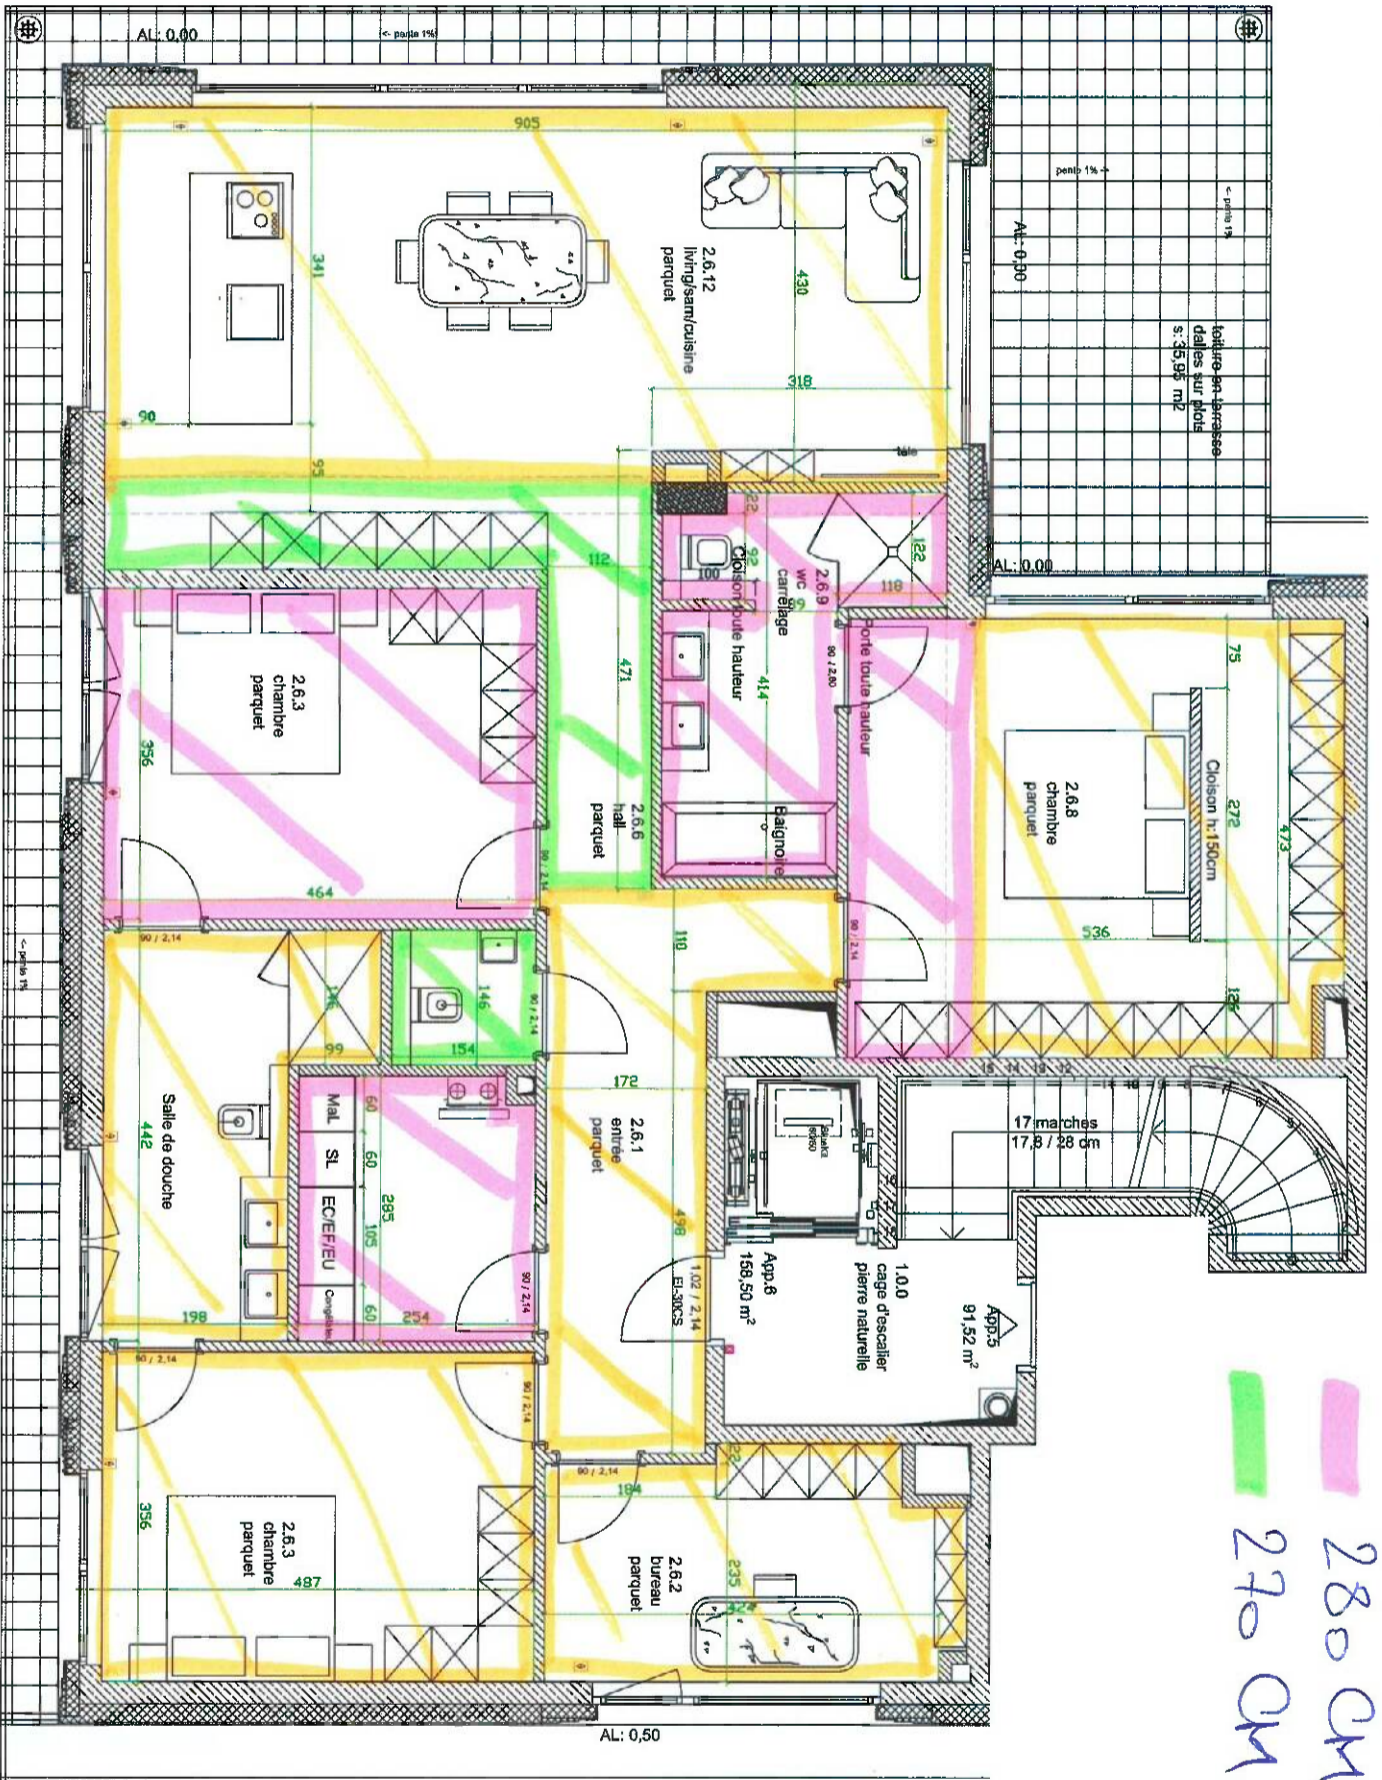

Information : Les cloisons sont faites en plaque de plâtre.

INDEX:	DATE:	MODIFICATIONS:
A	05/02/2024	Modifications suivant réunion du 05/02/2024
B	16/02/2024	Modifications suivant réunion du 16/02/2024
C	04/04/2024	Modifications suivant réunion du 02/04/2024

CONSTRUCTION D'UN ENSEMBLE IMMOBILIER	
45, RUE DU GOLF A L-1638 SENNINGERBERG	Plan Cloison
maître d'ouvrage	LOT 2 - APPARTEMENT 6
KLEMA SA	référence-numéro + index
8, Rue Henricht Heine	
L-1720 Luxembourg	
degit+ atelier d'architecture	
39, Rue du Golf	
L-1638 Senningerberg	
degit atelier d'architecture	
39, Rue du Golf, L-1638 Senningerberg	
t. +352 26 33 02 33	
www.degit.lu	

DATE	ETAT
30.09.2022	A3
	Tournat
	dessiné



Exécution

stage